


Liznowo pierwsze


ukł. wys.: PL-EVRF2007NH

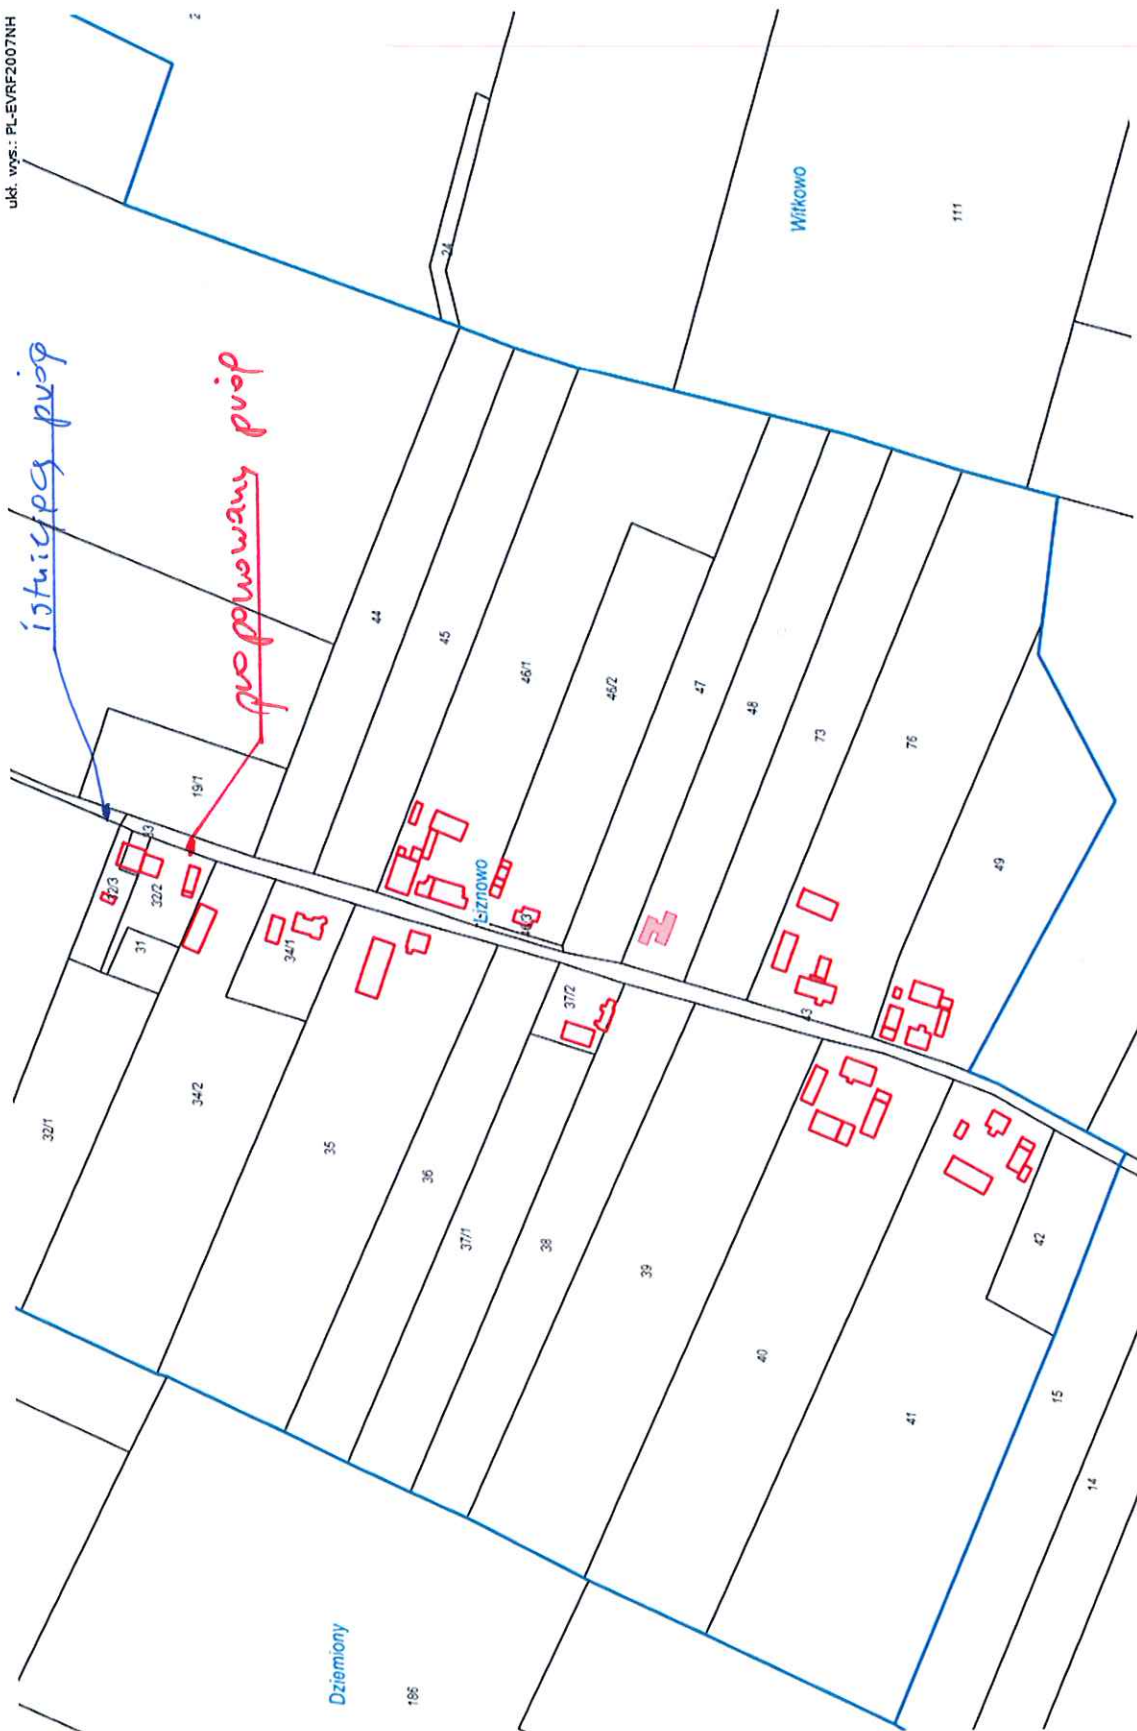


propohwany prep

Zelgno droga Zelgno Zalesie

ukł. wys.: PLEVRE2007NH
Granica obrębu
Budynek
Działka

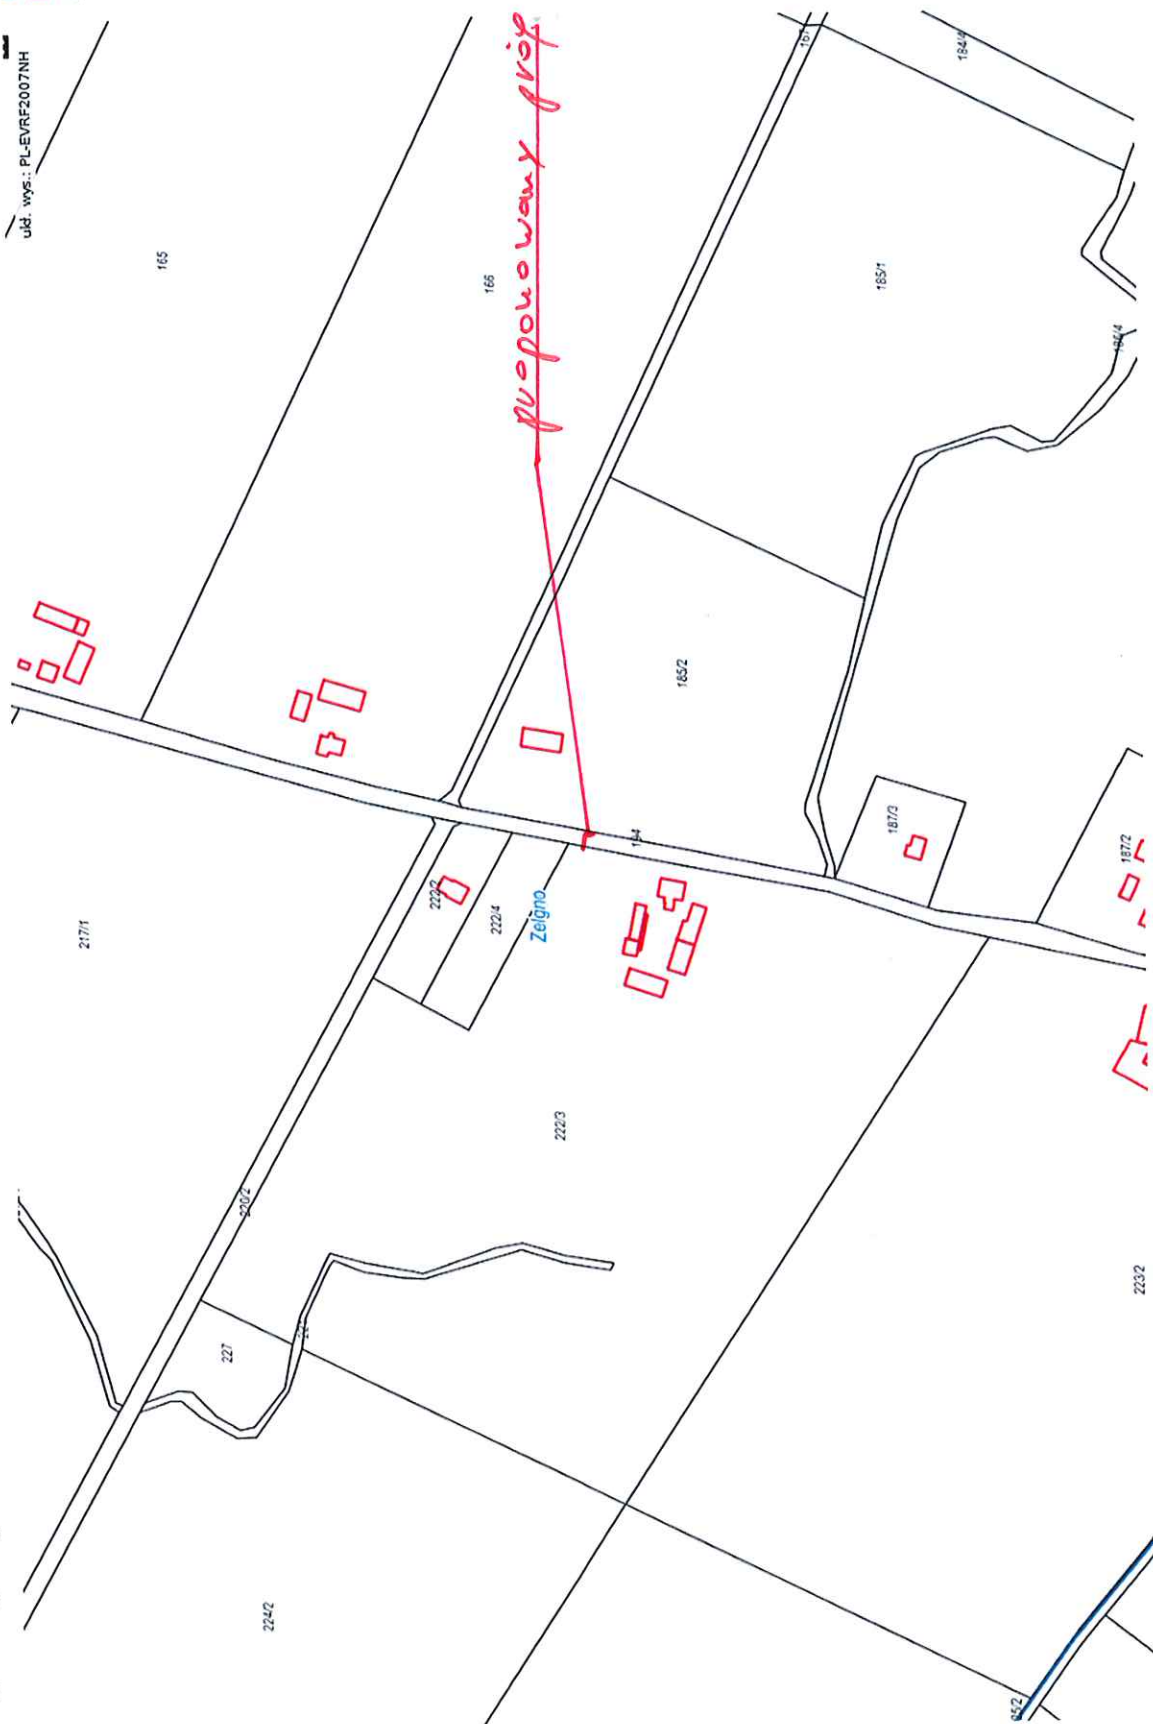

Kończewice 10 domków, Browina ul. Kwiatowa + Różana

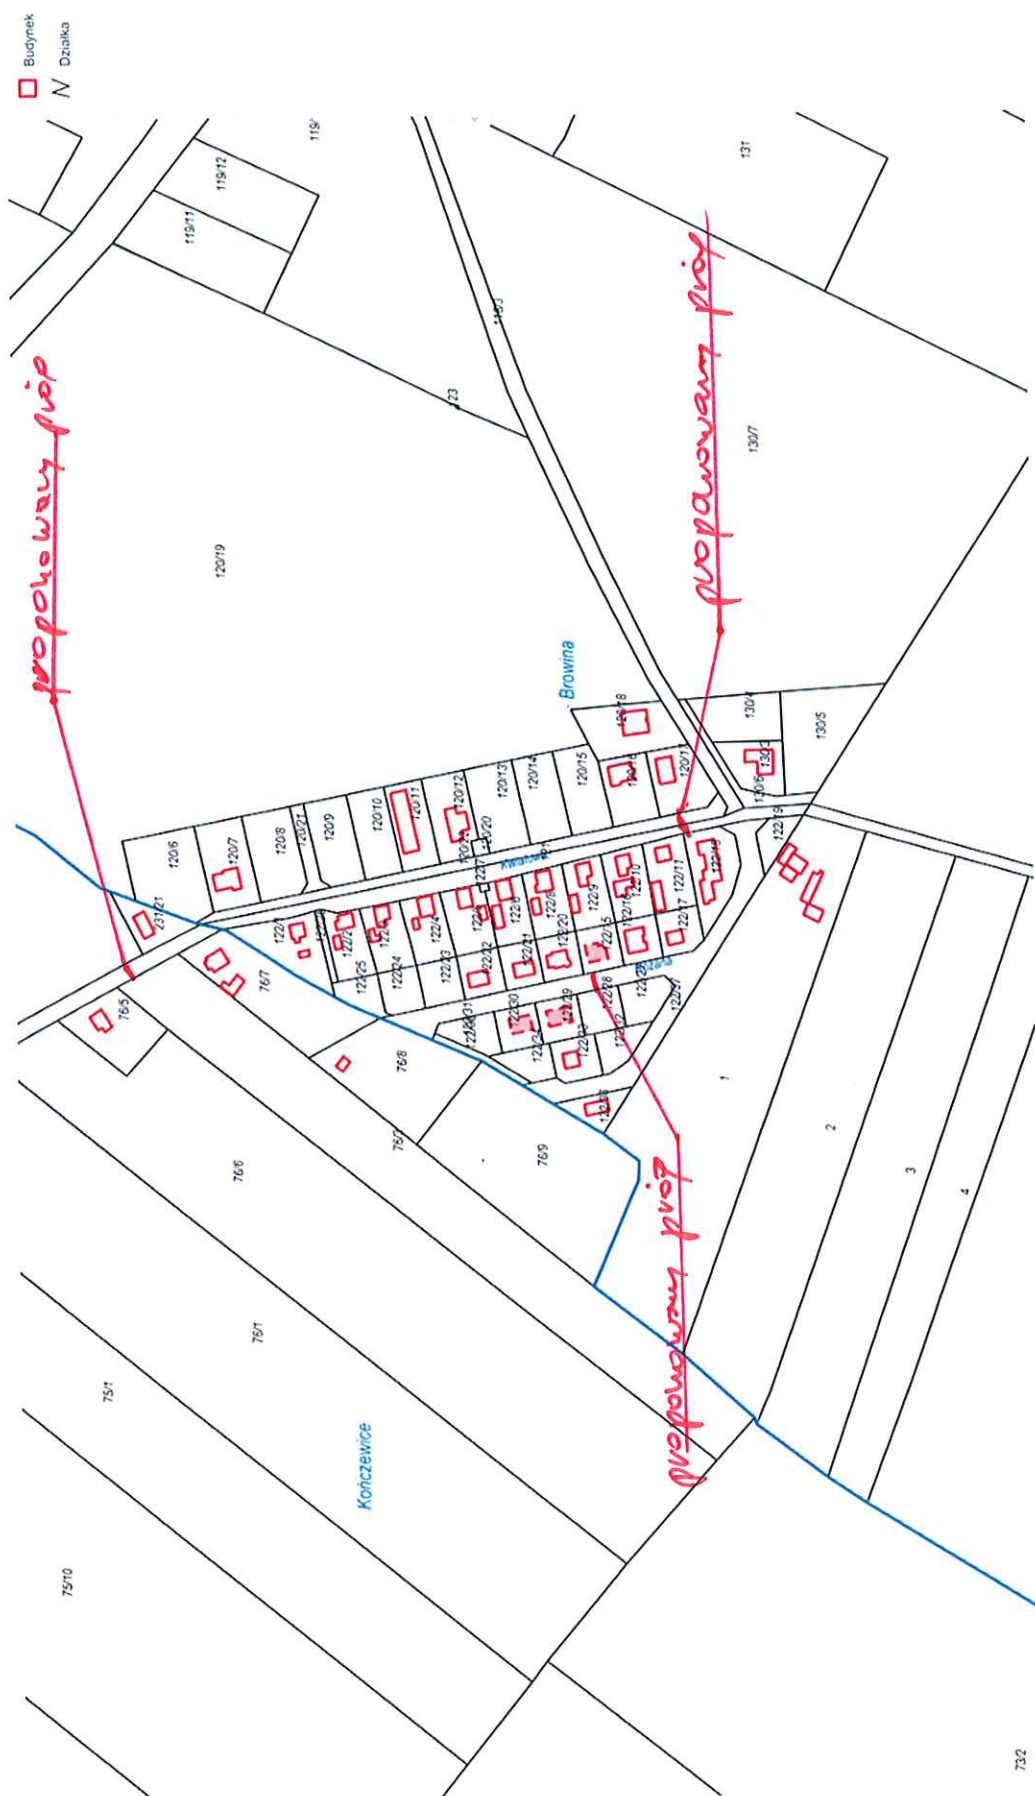

Dźwierzno

